



PLAN SITUATIE / Site Location Plan

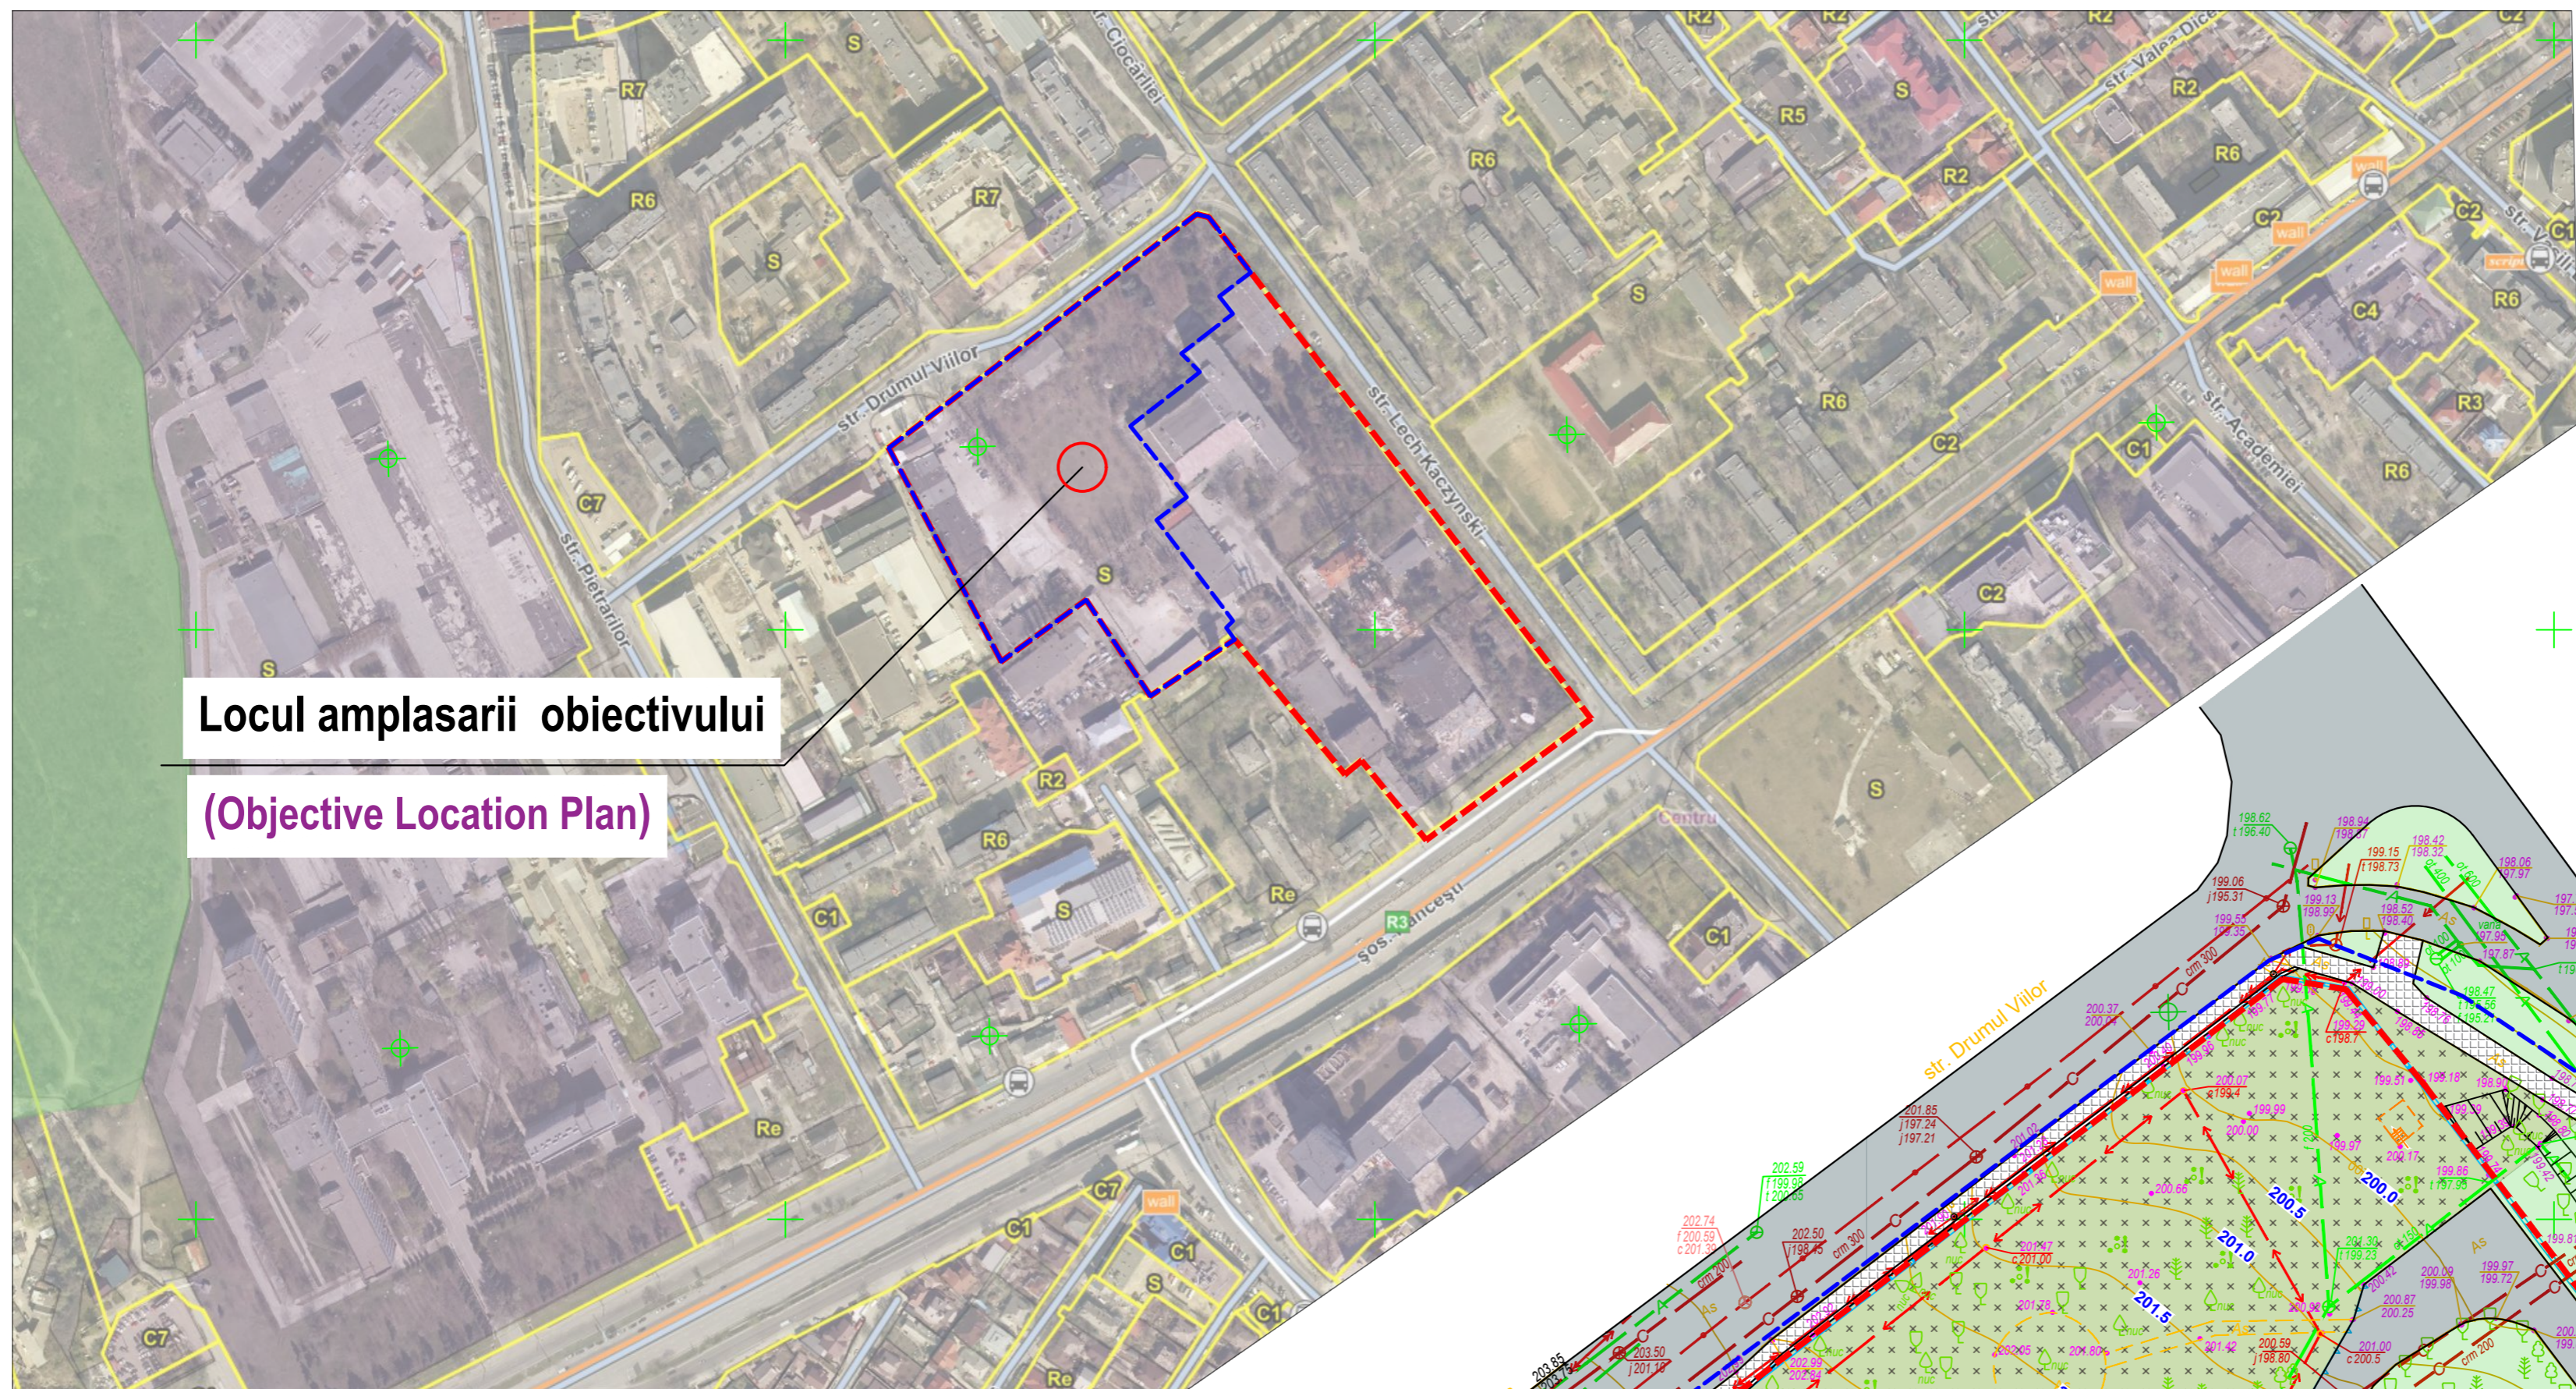

Locul amplasarii obiectivului

(Objective Location Plan)

PLAN GENERAL sc.1.500 / GENERAL ARRANGEMENT PLAN Scale 1:500

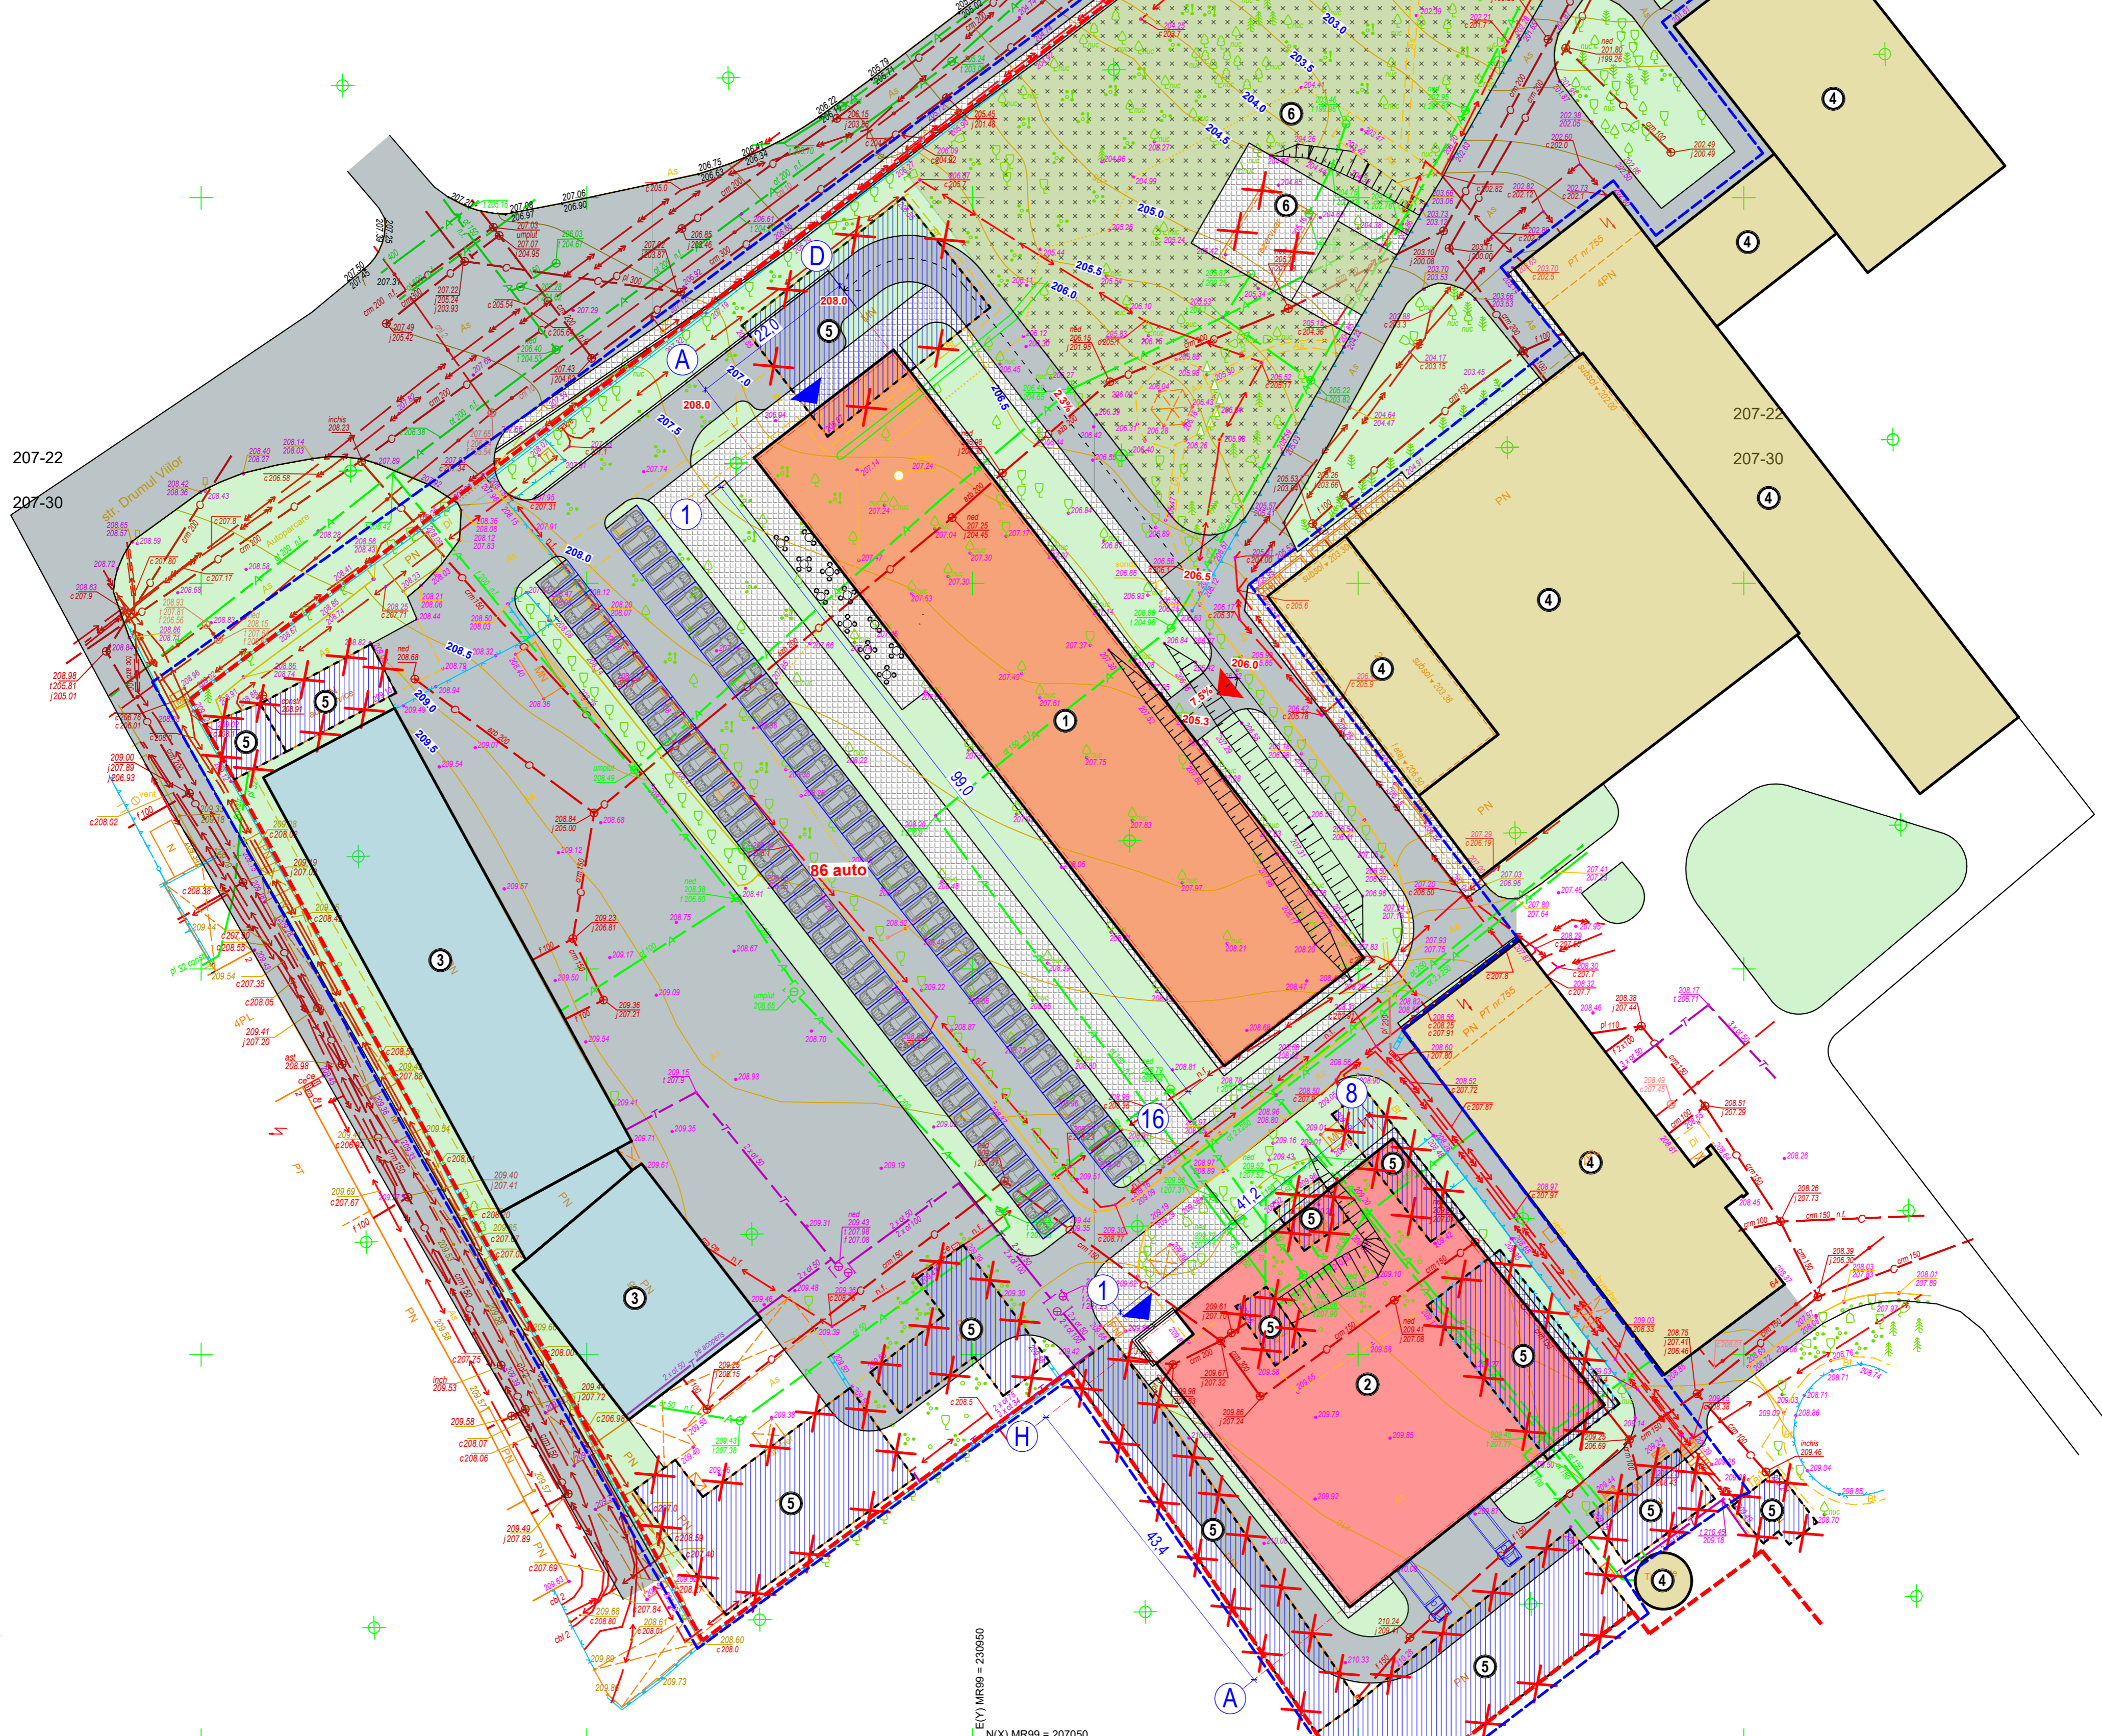

**EXPLICAȚIE CLĂDIRI ȘI CONSTRUCȚII
(BUILDING NAMES (CONSTRUCTIONS))**

NR.	DENUMIRE CLĂDIRI (CONSTRUCȚII) BUILDING NAMES (CONSTRUCTIONS)	NOTĂ NOTE
1	Bloc administrativ / Administrative building	proiect / project
2	Studiou / Studio	proiect / project
3	Garaje spre reconstrucție / Garages for reconstruction	reconstrucție / reconstruction
4	Clădire existentă / Existing buildings	existent / existing
5	Clădire spre demolare / Buildings to be demolished	demolare / demolition
6	Scuar amenajat / Redeveloped square	amenajare / redevelopment
7	Platou de filmari în aer liber / Outdoor filming set	proiect / project

**SEMNIȚAȚII CONVENȚIONALE
(CONVENTIONAL LEGEND)**

- hotarele terenului (Site boundary)
- hotarele terenului amenajat (Redeveloped land)
- bloc administrativ -Proiect (Administrative Building -Project)
- studiu -Proiect (Studio -Project)
- garaje spre reconstrucție -Proiect (Garages for reconstruction -Project)
- clădiri existente (Existing buildings)
- clădiri spre demolare (Buildings to be demolished)
- scuar amenajat -Proiect (Redeveloped square -Project)
- spațiu verde (Green area)
- trotuar (Pedestrian walkway)
- îmbrăcăminte de asfalt (Asphalt coating)
- ▲ - acces în clădire (Building access)
- ▲ - acces în parcare subterană (Underground parking access)